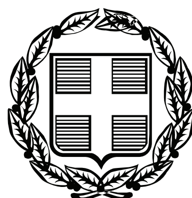


ΕΦΗΜΕΡΙΣ ΤΗΣ ΚΥΒΕΡΝΗΣΕΩΣ

ΤΗΣ ΕΛΛΗΝΙΚΗΣ ΔΗΜΟΚΡΑΤΙΑΣ

ΤΕΥΧΟΣ ΤΕΤΑΡΤΟ **Αρ. Φύλλου 650**

3 Δεκεμβρίου 2010

ΑΠΟΦΑΣΕΙΣ

Αριθμ. 21305

Καθορισμός ορίων αιγιαλού και παραλίας και παλαιού αιγιαλού στη θέση «Κλοντήρι» Τοπικού Διαμερίσματος Σπαρτοχωρίου Δήμου Μεγανησίου Ν. Λευκάδας.

Ο ΓΕΝΙΚΟΣ ΓΡΑΜΜΑΤΕΑΣ
ΠΕΡΙΦΕΡΕΙΑΣ ΙΟΝΙΩΝ ΝΗΣΩΝ

Έχοντας υπόψη:

1. Τις διατάξεις του Ν. 2971/2001 (ΦΕΚ 285/τ.Α΄/19-12-2001) «Περί αιγιαλού και παραλίας».

2. Τις διατάξεις του Ν.Δ. 439/70 «περί συμπληρώσεως των διατάξεων περί αιγιαλού»

3. Τις διατάξεις του Ν. 3200/55 «περί διοικητικής αποκέντρωσης» όπως αυτές τροποποιήθηκαν και ισχύουν σήμερα με τα Ν.Δ. 532/70, Β.Δ. 704/70, Β.Δ. 705/70, Β.Δ. 192/72, Π.Δ.71/84, Π.Δ.347/86, Ν.2026/92 και Π.Δ. 97/93.

4. Τις διατάξεις του άρθρου 19 παραγρ. 5 Ν. 2344/95, του άρθρου 52 παραγρ. 6 Ν.2218/94, του άρθρου 4 παραγρ. 7 του Ν. 2240/94, δυνάμει των οποίων αρμοδιότητες του Υπουργείου Οικονομικών που είχαν μεταβιβασθεί στους Νομάρχες, ανήκουν στον Περ/κό Δ/ντή, σε συνδυασμό με αυτές του άρθρου 14 παραγρ. 2 του Ν.2399/96 με τις οποίες προβλέπεται η κατάργηση των θέσεων των Περ/κών Δ/ντών, οι αρμοδιότητες πλέον του οποίου περιήλθαν στο Γενικό Γραμματέα της Περιφέρειας και ασκούνται από τον Αναπληρωτή Περ/κό Δ/ντή.

5. Τις διατάξεις του τέταρτου εδαφίου της παραγρ. 2 του άρθρου 1 και της παραγρ. 6 του ίδιου άρθρου του Ν.2503/97 «Διοίκηση, οργάνωση, στελέχωση της Περιφέρειας, ρύθμιση θεμάτων για την Τοπική Αυτοδιοίκηση και άλλες διατάξεις» (ΦΕΚ 107/Α), σύμφωνα με τις οποίες οι Περιφερειακές Υπηρεσίες του Υπουργείου Οικονομικών, που συγκροτούσαν την Περιφερειακή Διοίκηση του Νομού ή της Νομαρχίας, δεν υπήχθησαν στην ενιαία οργανική μονάδα της Περιφέρειας, ούτε καταργήθηκαν, αλλά αποτελούν από 1.9.1997, Υπηρεσίες του Υπουργείου Οικονομικών.

6. Το υπ' αριθ. 28979/31.7.1997 έγγραφο της Δ/νσης Διοίκησης του Υπουργείου Εσωτερικών, Δημ. Διοίκησης και Αποκέντρωσης, σύμφωνα με το οποίο οι αρμοδιότητες του Γενικού Γραμματέα της Περιφέρειας σε θέματα Υπηρεσιών του Υπουργείου Οικονομικών, μεταφέρονται από 1.9.1997 στον Υπουργό Οικονομικών.

7. Τις διατάξεις της παρ. 21 του άρθρου 46 του Ν.3220/2004 (ΦΕΚ 15/τΑ/28-1-2004) «Μεταβίβαση αρμοδιοτήτων του Υπουργού Οικονομίας και Οικονομικών στον Γεν. Γραμματέα της Περιφέρειας»

8. Το υπ' αριθμ. 1030067/296/Α006/7-4-2004 έγγραφο της Δ/νσης Οργάνωσης της Γενικής Δ/νσης Διοικητικής Υποστήριξης του Υπουργείου Οικονομίας και Οικονομικών «Διευκρινήσεις για τις αρμοδιότητες των Υφυπουργών Οικονομίας και Οικονομικών που περιέρχονται από 10-4-2004 στους Γεν. Γραμματείς Περιφερειών»

9. Την από 26-04-10 έκθεση της επιτροπής καθορισμού των ορίων αιγιαλού και παραλίας στη θέση «Κλοντήρι» Τοπικού Διαμερίσματος Σπαρτοχωρίου Δήμου Μεγανησίου Νομού Λευκάδας και το από Οκτωβρίου 2009 τοπογραφικό και υψομετρικό διάγραμμα, κλίμακας 1:500 το οποίο συντάχθηκε από τον Τοπογράφο Μηχανικό Στυλιανό Παρέλλη για τον καθορισμό των ορίων αιγιαλού - παραλίας σε μία πινακίδα, ελέγχθηκε για την ακρίβεια της αποτύπωσης και θεωρήθηκε στις 06-04-2010 από τον Κυριάκο Προκοπίου Πολιτικό Μηχανικό Τ.Υ.Δ.Κ. Λευκάδας.

10. Το υπ' αρ. Φ544.5/727/10/05-10-2010 έγγραφο του Γενικού Επιτελείου Ναυτικού, αποφασίζουμε:

Επικυρώνουμε την από 26-04-10 έκθεση της κατά το άρθρο 3 του Ν. 2971/2001 αρμόδιας Επιτροπής περί χάραξης των ορίων αιγιαλού και παραλίας στη θέση «Κλοντήρι» Τοπικού Διαμερίσματος Σπαρτοχωρίου Δήμου Μεγανησίου Νομού Λευκάδας και το από Οκτωβρίου 2009 τοπογραφικό και υψομετρικό διάγραμμα, κλίμακας 1:500 το οποίο συντάχθηκε από τον Τοπογράφο Μηχανικό Στυλιανό Παρέλλη για τον καθορισμό των ορίων αιγιαλού - παραλίας σε μία πινακίδα, ελέγχθηκε για την ακρίβεια της αποτύπωσης και θεωρήθηκε στις 06-04-2010 από τον Κυριάκο Προκοπίου Πολιτικό Μηχανικό Τ.Υ.Δ.Κ. Λευκάδας.

Στο τοπογραφικό αυτό διάγραμμα, καθορίσθηκε η οριογραμμή του αιγιαλού με κόκκινη συνεχή πολυγωνική γραμμή, με κορυφές Α1, Α2, Α3,... έως Α10, οι οποίες εξαρτώνται απ' ευθείας από το κρατικό τριγωνομετρικό δίκτυο με συντεταγμένες ΕΓΣΑ ΄87.

Την οριογραμμή του παραλίας με κίτρινη συνεχή πολυγωνική γραμμή, με κορυφές Π1, Π2, Π3, ...έως Π10,

οι οποίες εξαρτώνται απ' ευθείας από το κρατικό τριγωνομετρικό δίκτυο με συντεταγμένες ΕΓΣΑ ΄87.

Η ζώνη παραλίας έχει πλάτος σταθερό 12 μέτρα για να εξυπηρετούνται οι σκοποί του άρθρου 1 παρ. 2 του Ν.2971/2001.

Η απόφαση αυτή μαζί με την έκθεση της Επιτροπής και το τοπογραφικό διάγραμμα, να δημοσιευθούν στην Εφημερίδα της Κυβερνήσεως.

Κέρκυρα, 17 Νοεμβρίου 2010

Ο Γενικός Γραμματέας Περιφέρειας
ΚΩΝΣΤΑΝΤΙΝΟΣ ΓΕΩΡΓΑΛΙΔΗΣ

ΕΚΘΕΣΗ
Επιτροπής καθορισμού των ορίων αιγιαλού και παραλίας του άρθρου 3 του Ν.2971/01.

Για τον καθορισμό των ορίων αιγιαλού και παραλίας στη θέση «Κλοντήρι» Τοπικού Διαμερίσματος Σπαρτοχωρίου Δήμου Μεγανησίου Ν. Λευκάδας

Ενδιαφερόμενος: Αθανάσιος Σπύρου

Στην Λευκάδα σήμερα την 26-04-2010 οι υπογεγραμμένοι:

1. Κωνσταντίνος Βουκελάτος, Προϊστάμενος Κτηματικής Υπηρεσίας Λευκάδας, ως πρόεδρος,

2. Κυριάκος Προκοπίου, Πολιτικός Μηχανικός Προϊ/νος Τ.Υ.Δ.Κ. Λευκάδας, ως μέλος,

3. Ιωάννης Παξινος, αναπληρωτής Λιμενάρχης Λευκάδας, ως μέλος,

4. Κωνσταντίνος Τσώλης, Προϊστάμενος Διεύθυνσης Πολεοδομίας Λευκάδας, αν και ειδοποιήθηκε έγκαιρα με το υπ' αριθμ. 369/21-04-2010 έγγραφο της Κτηματικής Υπηρεσίας Λευκάδας δεν προσήλθε λόγω κωλύματος, απών,

5. Κλειώ Συρμακέση, Αναπληρώτρια της Διευθύντριας Περιβάλλοντος Χωροταξίας Περιφέρειας Ιονίων Νησιών, ως μέλος.

6. Ζώης Χόρτης, υπάλληλος Κτηματικής Υπηρεσίας Λευκάδας, ως γραμματέας

που αποτελούμε την επιτροπή καθορισμού των ορίων αιγιαλού και παραλίας δυνάμει του άρθρου 3 του Ν.2971/01, που συγκροτήθηκε με την υπ'αριθμ. 9663/9663/06.05.2009 απόφαση του Γενικού Γραμματέα Περιφέρειας Ιονίων Νήσων και συγκλήθηκε με το υπ'αριθμ. 369/21-04-2010 έγγραφο της Κτηματικής Υπηρεσίας Λευκάδας, μεταβήκαμε επί τόπου στην προαναφερόμενη περιοχή στις 26-04-2010 και αφού λάβαμε υπόψη:

1. Την από 04-11-2009 αίτηση του Αθανάσιου Σπύρου με την οποία ζητεί τον καθορισμό αιγιαλού και παραλίας στην περιοχή «Κλοντήρι» Τοπικού Διαμερίσματος Σπαρτοχωρίου Δήμου Μεγανησίου Ν. Λευκάδας.

2. Το από τον Οκτώβριο 2009 τοπογραφικό διάγραμμα σε κλίμακα 1:500 του Τοπογράφου Μηχανικού Στυλιανού Παρέλλη για τον καθορισμό των ορίων αιγιαλού – παραλίας, που ελέγχθηκε για την ακρίβεια της αποτύπωσης και θεωρήθηκε στις 06-04-2010 από τον Κυριάκο Προκοπίου, Πολιτικό Μηχανικό Τ.Υ.Δ.Κ. Λευκάδας, όπως το άρθρο 4 του Ν.2971/2001 ορίζει.

3. Τις λοιπές διατάξεις του Ν.2971/01 περί αιγιαλού και παραλίας και ειδικότερα τα άρθρα 5 και 9.

4. Τα στοιχεία καθορισμού αιγιαλού και παραλίας που προβλέπονται από το άρθρο 9 του Ν. 2971/2001 και ειδικότερα:

α) Τη γεωμορφολογία του εδάφους για την οποία αναλυτικά αναφέρεται ότι:

α1. Η μορφολογία της ακτής συνίσταται από βραχώδη πρανή με μέτριες κλίσεις και ύψη στέψης της τάξης των 2-10 μέτρων και ένα τμήμα περίπου 50 μέτρων με αμμώδη ακτή και μηδενικές κλίσεις.

α2. Της ακτής συνέχονται εκτάσεις λοφώδεις με έδαφος γαιώδες - ημιβραχώδες

α3. Το φυσικό όριο βλάστησης συνίσταται από θαμνώδη φυσική βλάστηση (σχίνα, πουρνάρια), και ελαιόδενδρα.

β) Το γεγονός ότι στην περιοχή δεν εντοπίστηκαν παράκτιοι φυσικοί πόροι

γ) Το γεγονός ότι οι συνήθεις επικρατούντες άνεμοι στην ανωτέρω περιοχή είναι χαμηλής έντασης Δυτικοί.

δ) Τη μορφολογία του πυθμένα, ο οποίος συνίσταται από ημιβραχώδη σύσταση και μέτρια βάθη κοντά στην ακτή με μικρές κλίσεις. Η θραύση των κυμάτων και η εκτόνωση της ενέργειας γίνεται σε τέτοια απόσταση από την ακτή, ώστε η επίδραση του κύματος στην ακτή να είναι μικρή.

ε) Τον τομέα ανάπτυξης κυματισμού σε σχέση με το μέτωπο της ακτής, ότι δηλαδή πρόκειται για ακτή με μικρό ανάπτυγμα πελάγους που δε συμβάλλει στη δημιουργία μεγάλης έντασης κυματικού πεδίου

στ) Την μη ύπαρξη τεχνικών έργων στην περιοχή

ζ) Την μη ύπαρξη εγκεκριμένων χωροταξικών κατευθύνσεων και χρήσεων γης που επηρεάζουν την παράκτια ζώνη

η) Την μη ύπαρξη καταγεγραμμένων δημοσίων κτημάτων κάθε κατηγορίας που βρίσκονται σε άμεση γειτνίαση με την παράκτια ζώνη με την επιφύλαξη παντός δικαιώματος του Ελληνικού Δημοσίου που θα προκύψει στο μέλλον

θ) Την μη ύπαρξη κτηματολογίου

ι) Το γεγονός ότι η περιοχή βρίσκεται εντός δικτύου Natura (Εσωτερικό Αρχιπέλαγος Ιονίου με κωδικό GR2220003), αποφασίζουμε:

Καθορίζουμε στο παραπάνω τοπογραφικό διάγραμμα:

1. Την οριογραμμή του αιγιαλού με κόκκινη συνεχή πολυγωνική γραμμή, με κορυφές Α1, Α2, Α3,... έως Α10, οι οποίες εξαρτώνται απ' ευθείας από το κρατικό τριγωνομετρικό δίκτυο με συντεταγμένες ΕΓΣΑ ΄87, που αναγράφονται στον πίνακα που ακολουθεί.

ΠΙΝΑΚΑΣ ΣΥΝΤΕΤΑΓΜΕΝΩΝ ΚΟΡΥΦΩΝ ΑΙΓΙΑΛΟΥ

ΑΡΙΘΜΟΣ ΚΟΡΥΦΗΣ	Χ	Υ
Α1	216109.83	4283860.47
Α2	216094.80	4283915.83
Α3	216102.61	4283952.17
Α4	216116.55	4283981.88
Α5	216088.66	4284100.65
Α6	216101.84	4284149.14
Α7	216126.61	4284181.21

Α8	216153.15	4284260.61
Α9	216200.01	4284315.09
Α10	216237.57	4284338.82

2. Την οριογραμμή της παραλίας με κίτρινη συνεχή πολυγωνική γραμμή, με κορυφές Π1, Π2, Π3, ...έως Π10, οι οποίες εξαρτώνται απ' ευθείας από το κρατικό τριγωνομετρικό δίκτυο με συντεταγμένες ΕΓΣΑ ΄87, που αναγράφονται στον πίνακα που ακολουθεί.

Η οριογραμμή παραλίας καθορίζεται σε απόσταση 12 μέτρων από την οριογραμμή αιγιαλού.

ΠΙΝΑΚΑΣ ΣΥΝΤΕΤΑΓΜΕΝΩΝ ΚΟΡΥΦΩΝ ΠΑΡΑΛΙΑΣ

ΑΡΙΘΜΟΣ ΚΟΡΥΦΗΣ	Χ	Υ
Π1	216121.41	4283863.61
Π2	216107.15	4283916.16
Π3	216114.05	4283948.31
Π4	216129.19	4283980.56
Π5	216101.04	4284100.43
Π6	216112.80	4284143.69
Π7	216137.35	4284175.48
Π8	216163.79	4284254.57
Π9	216207.94	4284305.90
Π10	216243.98	4284328.67

3. Δεν υφίσταται παλαιός αιγιαλός

Λευκάδα 26 Απριλίου 2010

Η Επιτροπή

ΚΩΝΣΤΑΝΤΙΝΟΣ ΒΟΥΚΕΛΑΤΟΣ

ΚΥΡΙΑΚΟΣ ΠΡΟΣΚΟΠΙΟΥ

ΙΩΑΝΝΗΣ ΠΑΞΙΝΟΣ

ΚΛΕΙΩ ΣΥΡΜΑΚΕΣΗ

ΑΠΟΣΠΑΣΜΑ ΠΙΝΑΚΙΔΑΣ Γ.Υ.Σ. (Φ.Χ. 5185/4)

Ν. ΜΕΓΑΝΗΣΙ

Ν. ΘΗΛΙΑ

ΚΛΙΜΑΚΑ 1 : 5.000

ΘΑΛΑΣΣΑ

ΘΑΛΑΣΣΑ

ΧΩΜΑΤΟΔΡΟΜΟΣ

ΖΑΒΙΤΣΑΝΟΥ ΑΚΡΙΒΗ

ΣΠΥΡΟΥ ΑΘΑΝΑΣΙΟΣ


ΖΑΒΙΤΣΑΝΟΥ ΓΕΩΡΓΙΑ

Α5 Α6 Α7 Α8


Π5 Π6 Π7 Π8

Β

ΕΘΝΙΚΟ ΤΥΠΟΓΡΑΦΕΙΟ
Για τεχνικούς λόγους στο σχεδιάγραμμα, έγινε σμίκρυνση, κατά ποσοστό 39%

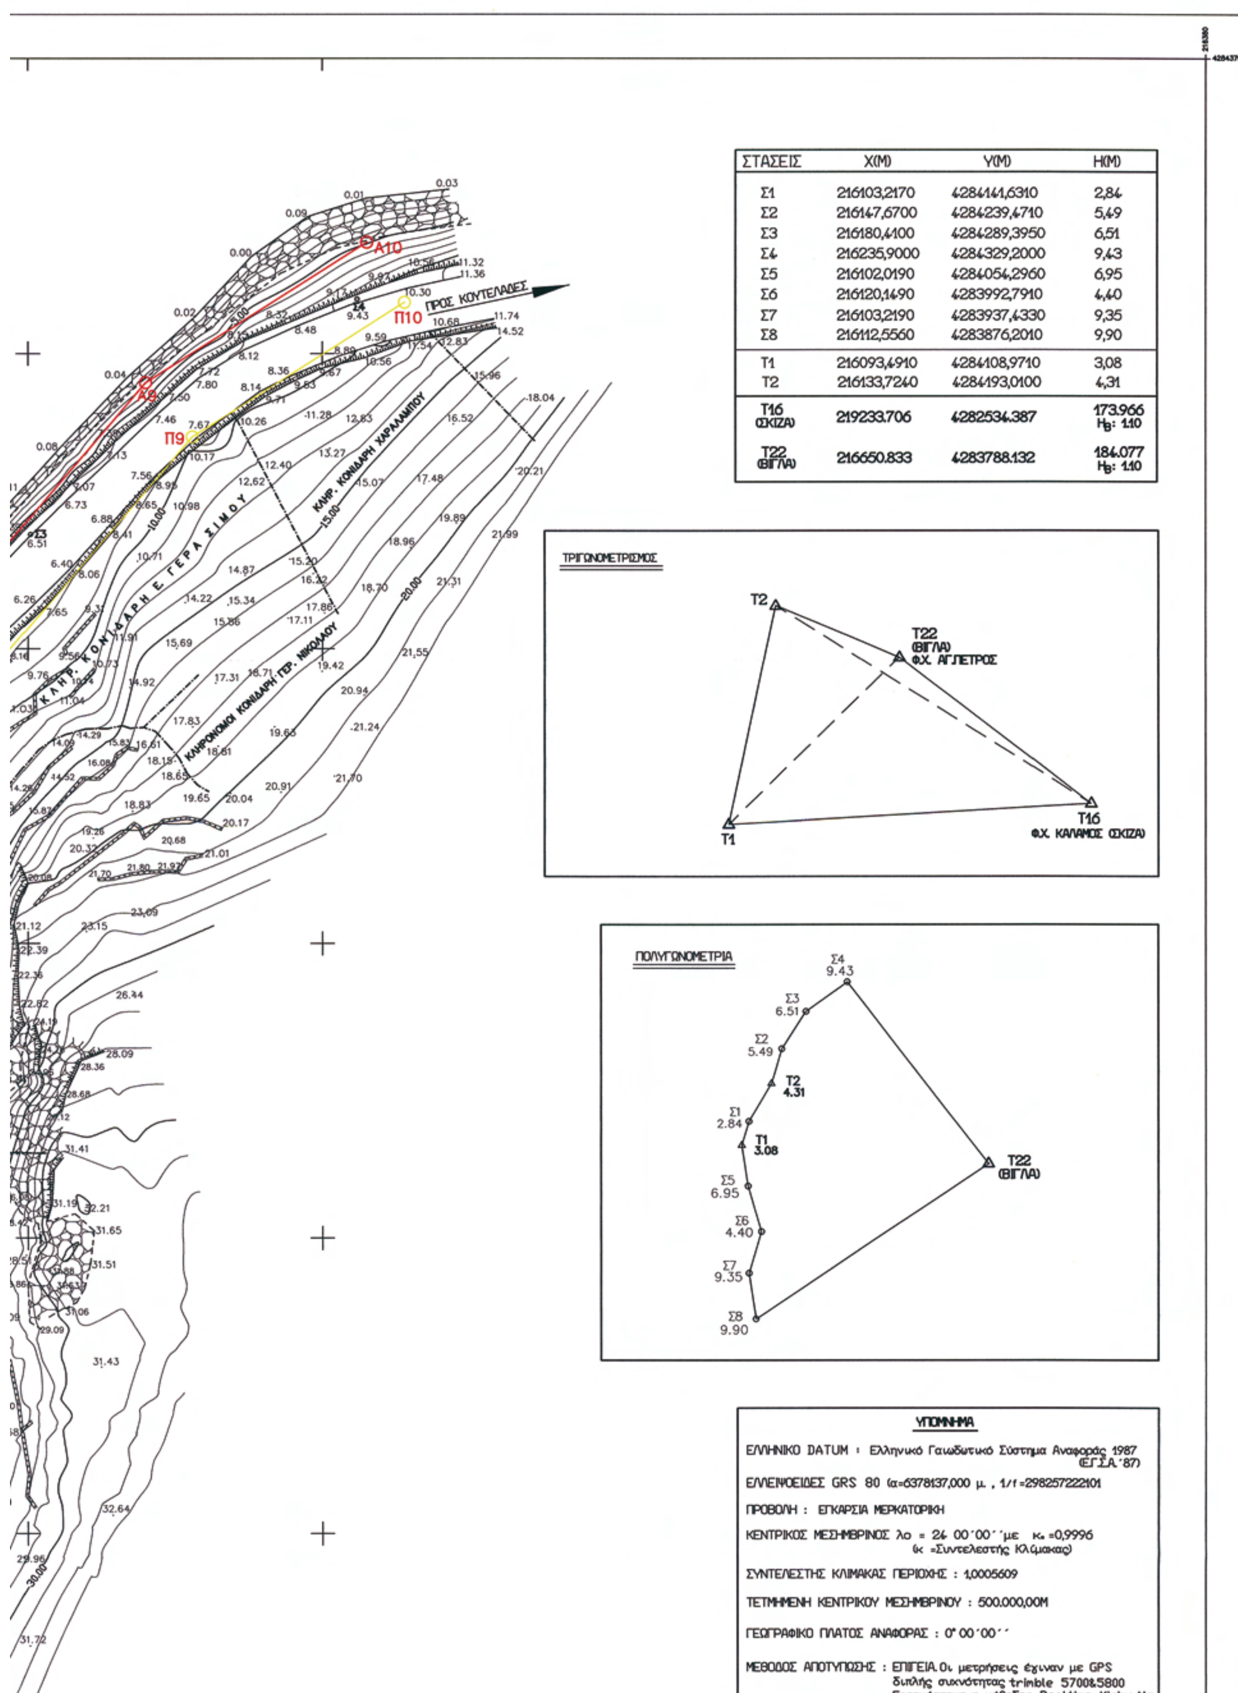

ΣΤΑΣΕΙΣ	X(M)	Y(M)	H(M)
Σ1	216103,2170	4284141,6310	2,84
Σ2	216147,6700	4284239,4710	5,49
Σ3	216180,4100	4284289,3950	6,51
Σ4	216235,9000	4284329,2000	9,43
Σ5	216102,0190	4284054,2960	6,95
Σ6	216120,1490	4283992,7910	4,40
Σ7	216103,2190	4283937,4330	9,35
Σ8	216112,5560	4283876,2010	9,90
T1	216093,4910	4284108,9710	3,08
T2	216133,7240	4284193,0100	4,31
T16 (ΣΚΙΖΑ)	219233.706	4282534.387	173.966 Hв: 1.10
T22 (ΒΙΓΛΑ)	216650.833	4283788.132	184.077 Hв: 1.10

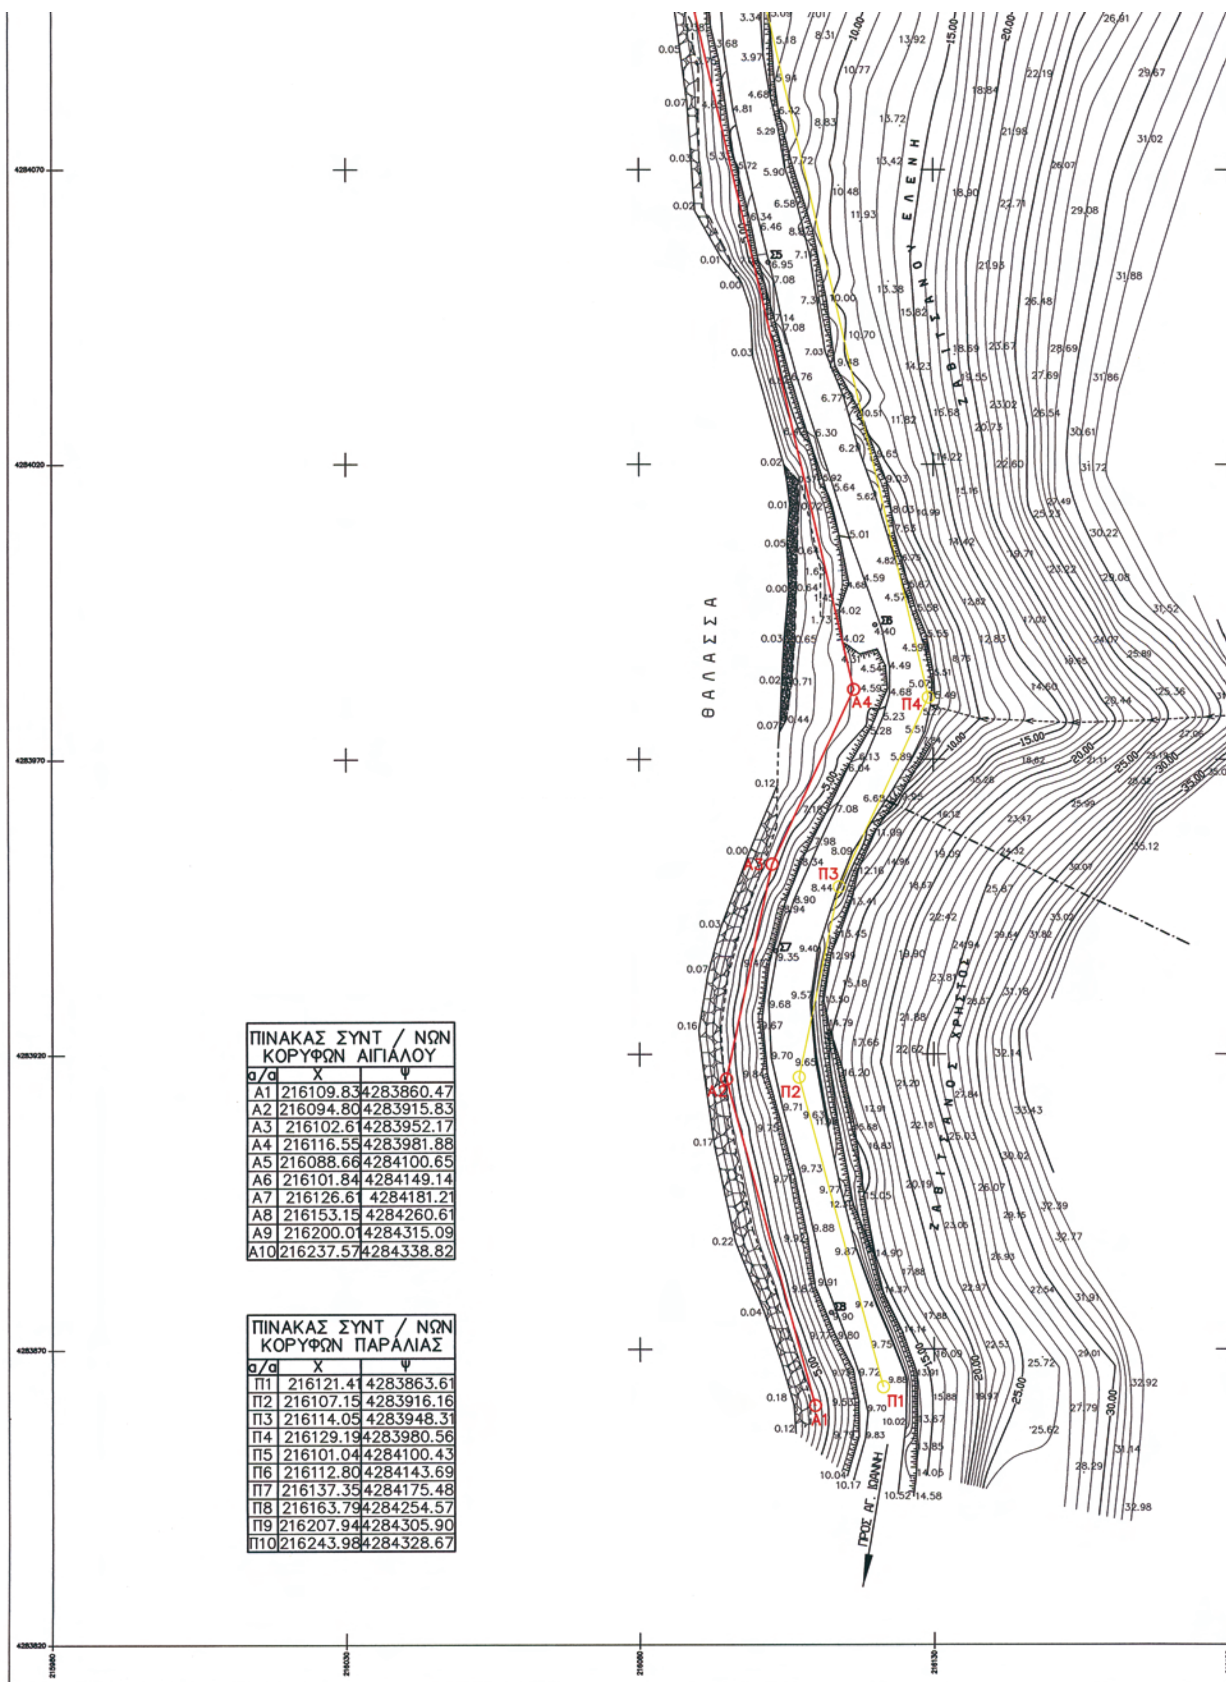

ΠΙΝΑΚΑΣ ΣΥΝΤ / ΝΩΝ ΚΟΡΥΦΩΝ ΑΙΓΙΑΛΟΥ

α/α	Χ	Ψ
Α1	216109.83	4283860.47
Α2	216094.80	4283915.83
Α3	216102.61	4283952.17
Α4	216116.55	4283981.88
Α5	216088.66	4284100.65
Α6	216101.84	4284149.14
Α7	216126.61	4284181.21
Α8	216153.15	4284260.61
Α9	216200.01	4284315.09
Α10	216237.57	4284338.82

ΠΙΝΑΚΑΣ ΣΥΝΤ / ΝΩΝ ΚΟΡΥΦΩΝ ΠΑΡΑΛΙΑΣ

α/α	Χ	Ψ
Π1	216121.41	4283863.61
Π2	216107.15	4283916.16
Π3	216114.05	4283948.31
Π4	216129.19	4283980.56
Π5	216101.04	4284100.43
Π6	216112.80	4284143.69
Π7	216137.35	4284175.48
Π8	216163.79	4284254.57
Π9	216207.94	4284305.90
Π10	216243.98	4284328.67

διπλής συχνότητας trimble 5700&5800
Εφαρμόστηκε η μέθοδος Realtime Kinimatic

ΥΨΟΜΕΤΡΙΚΗ ΑΦΕΤΗΡΙΑ : ΤΓΥΣ16 , ΤΓΥΣ22 (Φ.Χ. ΚΑΛΑΜΟΣ)

ΥΠΟΜΝΗΜΑ ΕΠΙΤΡΟΠΗΣ

Το παρόν τοπογραφικό διάγραμμα συνοδεύει την από 10/05/2010 έκθεση της επιτροπής καθορισμού ορίων αιγιαλού και παραλίας. Οι κορυφές των οριογραμμών έχουν εξαρτηθεί από το Εθνικό Τριγωνομετρικό Δίκτυο με τις συντεταγμένες στους αντίστοιχους πίνακες.

- Οριογραμμή αιγιαλού : ——— Α1 έως Α10.
- Οριογραμμή παραλίας : ——— Π1 έως Π10.

Η οριογραμμή της Παραλίας απέχει 12,00μ. από την οριογραμμή Αιγιαλού σε όλο της το μήκος.

Δεν υφίσταται οριογραμμή παλαιού Αιγιαλού.

Η ΕΠΙΤΡΟΠΗ

1) ΒΟΥΚΕΛΑΤΟΣ ΚΩΝΣΤΑΝΤΙΝΟΣ, ΠΡΟΙΣΤΑΜΕΝΟΣ ΚΤΗΜΑΤΙΚΗΣ ΥΠΗΡΕΣΙΑΣ ΛΕΥΚΑΔΟΣ

2) ΠΡΟΚΟΠΙΟΥ ΚΥΡΙΑΚΟΣ, ΠΟΛ. ΜΗΧΑΝΙΚΟΣ ΠΡΟ'Ι'/ ΝΟΣ ΤΥΔΚ ΛΕΥΚΑΔΑΣ

3) ΠΑΞΙΝΟΣ ΙΩΑΝΝΗΣ, ΑΝΑΠΛΗΡΩΤΗΣ ΛΙΜΕΝΑΡΧΗ ΛΕΥΚΑΔΑΣ

4) ΣΥΡΜΑΚΕΣΗ ΚΛΕΙΩ, ΑΝΑΠΛ/ΤΡΙΑ ΤΗΣ ΔΙΕΥΘΥΝΤΡΙΑΣ ΠΕΧΩ. ΠΕΡΙΦΕΡΕΙΑΣ ΙΟΝΙΩΝ ΝΗΣΩΝ

35.43

ΠΕΡΙΦΕΡΕΙΑ ΙΟΝΙΩΝ ΝΗΣΩΝ
Δ/ΝΣΗ ΠΕΡΙΒ/ΝΤΟΣ & ΧΩΡΟΤΑΞΙΑΣ
Συνοδεύει την 21305/17-11-10
Απόφαση Γεν. Γραμματέα Π.Ι.Ν.
Κέρκυρα 18-11-10
Η Δ/ντής ΠΕΧΩ
Ι. Βούρβαχη
ΠΕ Μηχανικός με Α'

ΠΙΝΑΚΑΣ ΣΥΜΒΟΛΩΝ	
	ΣΥΡΜ/ΓΜΑ
	ΛΗΘΕΙΑ
	ΠΡΑΝΕΣ
	ΛΑΓΚΑΔΙ
	ΕΛΙΑ
	ΚΥΠΑΡΙΣΙ
	ΚΟΛΟΝΑ ΔΕΗ.
	ΚΟΛΟΝΑ ΟΤΕ
	ΒΡΑΧΙΑ
	ΠΕΤΡΕΣ
	ΟΡΙΟ ΒΛΑΣΤΗΣΗΣ

ΤΟΠΟΓΡΑΦΙΚΟ ΔΙΑΓΡΑΜΜΑ

ΘΕΜΑ ΣΧΕΔΙΟΥ	ΚΑΘΟΡΙΣΜΟΣ ΟΡΙΩΝ ΑΙΓΙΑΛΟΥ - ΠΑΡΑΛΙΑΣ
ΠΕΡΙΟΧΗ	ΚΛΟΝΤΗΡΙ
ΔΗΜΟΣ	ΜΕΓΑΝΗΣΙΟΥ Ν. ΛΕΥΚΑΔΑΣ
ΕΝΔΙΑΦΕΡΟΜΕΝΟΣ	ΣΠΥΡΟΥ ΑΘΑΝΑΣΙΟΣ
ΔΗΜΟΤΙΚΟ ΔΙΑΜΕΡΙΣΜΑ	ΣΠΑΡΤΟΧΩΡΙΟΥ
ΝΟΜΑΡΧΙΑ	ΛΕΥΚΑΔΑΣ
ΕΛΕΓΧΟΣ	ΘΕΩΡΗΣΗ
ΜΕΛΕΤΗΤΗΣ	ΠΑΡΕΛΛΗΣ ΣΤΥΛΙΑΝΟΣ ΠΟΛΙΤΙΚΟΣ ΜΗΧΑΝΙΚΟΣ Δ.Π.Θ
ΧΡΟΝΟΣ	ΟΚΤΩΒΡΙΟΣ 2009
ΚΛΙΜΑΚΑ	1 : 500 — ΙΣΟΔΙΑΣΤΑΣΗ 1.00 μ.
ΥΠΟΓΡΑΦΗ	ΣΦΡΑΓΙΔΑ

ΕΛΛΗΝΙΚΗ ΔΗΜΟΚΡΑΤΙΑ
ΚΤΗΜΑΤΙΚΗ ΥΠΗΡΕΣΙΑ ΛΕΥΚΑΔΑΣ
Ακριβές αντίγραφο
Λευκάδα 04/11/2010

ΣΤΥΛΙΑΝΟΣ Γ. ΠΑΡΕΛΛΗΣ
ΔΙΠΛΩΜ. ΠΟΛΙΤΙΚΟΣ ΜΗΧΑΝΙΚΟΣ
ΔΗΜΟΚΡΙΤΕΙΟΥ ΠΑΝΕΠΙΣΤΗΜΙΟΥ ΘΡΑΚΗΣ
ΜΕΛΟΣ Τ.Ε.Ε. Α.Μ. 60941 ΑΦΜ: 029018354
ΠΛ. ΗΡΩΩΝ ΚΥΠΡΟΥ 12, Ν. ΣΜΥΡΝΗ ΤΗΛ: 210-9353558

Οι διαστάσεις είναι σε μέτρα
Οι συντεταγμένες και τα υψόμετρα είναι απόλυτα (ΕΓΣΑ '87)

ΕΘΝΙΚΟ ΤΥΠΟΓΡΑΦΕΙΟ

ΕΦΗΜΕΡΙΣ ΤΗΣ ΚΥΒΕΡΝΗΣΕΩΣ

ΠΕΡΙΦΕΡΕΙΑΚΑ ΓΡΑΦΕΙΑ ΠΩΛΗΣΗΣ Φ.Ε.Κ.

ΘΕΣΣΑΛΟΝΙΚΗ - Βασ. Όλγας 227	**23104 23956**	**ΚΟΜΟΤΗΝΗ** - Δημοκρατίας 1	**25310 22858**
ΠΕΙΡΑΙΑΣ - Ευρυπίδου 63	**210 4135228**	**ΛΑΡΙΣΑ** - Διοικητήριο	**2413 506449**
ΠΑΤΡΑ - Πανεπιστημίου 254 -Κτήριο Β	**2613 613428**	**ΗΡΑΚΛΕΙΟ** - Πεδιάδος 2	**2810 300781**
ΙΩΑΝΝΙΝΑ - Διοικητήριο	**26510 87215**	**ΜΥΤΙΛΗΝΗ** - Πλ. Κωνσταντινουπόλεως 1	**2251 352100**

ΤΙΜΗ ΠΩΛΗΣΗΣ ΦΥΛΛΩΝ ΤΗΣ ΕΦΗΜΕΡΙΔΟΣ ΤΗΣ ΚΥΒΕΡΝΗΣΕΩΣ

Σε έντυπη μορφή:

- Για τα Φ.Ε.Κ. από 1 έως 16 σελίδες σε 1 € προσαυξανόμενη κατά 0,20 € για κάθε επιπλέον οκτασέλιδο ή μέρος αυτού.
- Για τα φωτοαντίγραφα Φ.Ε.Κ. σε 0,15 € ανά σελίδα.

Σε μορφή DVD/CD:

Τεύχος	Ετήσια έκδοση	Τριμηνιαία έκδοση	Μηνιαία έκδοση
Α΄	150 €	40 €	15 €
Β΄	300 €	80 €	30 €
Γ΄	50 €	–	–
Υ.Ο.Δ.Δ.	50 €	–	–
Δ΄	110 €	30 €	–

Τεύχος	Ετήσια έκδοση	Τριμηνιαία έκδοση	Μηνιαία έκδοση
Α.Α.Π.	110 €	30 €	-
Ε.Β.Ι.	100 €	–	-
Α.Ε.Δ.	5 €	–	-
Δ.Δ.Σ.	200 €	–	20 €
Α.Ε.–Ε.Π.Ε. και **Γ.Ε.Μ.Η.**	–	–	100 €

- Η τιμή πώλησης μεμονωμένων Φ.Ε.Κ. σε μορφή cd-rom από εκείνα που διατίθενται σε ψηφιακή μορφή και μέχρι 100 σελίδες, σε 5 € προσαυξανόμενη κατά 1 € ανά 50 σελίδες.
- Η τιμή πώλησης σε μορφή cd-rom/dvd, δημοσιευμάτων μιας εταιρείας στο τεύχος Α.Ε.-Ε.Π.Ε. και Γ.Ε.ΜΗ. σε 5 € ανά έτος.

ΠΑΡΑΓΓΕΛΙΑ ΚΑΙ ΑΠΟΣΤΟΛΗ Φ.Ε.Κ.: Τηλεφωνικά: 210 4071010 - fax: 210 4071011 - internet: http://www.et.gr

ΕΤΗΣΙΕΣ ΣΥΝΔΡΟΜΕΣ Φ.Ε.Κ.

Τεύχος	Έντυπη μορφή
Α΄	225 €
Β΄	320 €
Γ΄	65 €
Υ.Ο.Δ.Δ.	65 €
Δ΄	160 €
Α.Α.Π.	160 €

Τεύχος	Έντυπη μορφή
Α.Ε.Δ.	10 €
Α.Ε.-Ε.Π.Ε. και **Γ.Ε.Μ.Η.**	2.250 €
Δ.Δ.Σ.	225 €
Α.Σ.Ε.Π.	70 €
Ε.Β.Ι.	65 €

- Το τεύχος Α.Σ.Ε.Π. (έντυπη μορφή) θα αποστέλλεται σε συνδρομητές ταχυδρομικά, με την επιβάρυνση των 70 €, ποσό το οποίο αφορά τα ταχυδρομικά έξοδα..

- Η καταβολή γίνεται σε όλες τις Δημόσιες Οικονομικές Υπηρεσίες (Δ.Ο.Υ.). Το πρωτότυπο διπλότυπο (έγγραφο αριθμ. πρωτ. 9067/28.2.2005 2η Υπηρεσία Επιτρόπου Ελεγκτικού Συνεδρίου) με φροντίδα των ενδιαφερομένων, πρέπει να αποστέλλεται ή να κατατίθεται στο Εθνικό Τυπογραφείο (Καποδιστρίου 34, Τ.Κ. 104 32 Αθήνα).
- Σημειώνεται ότι φωτοαντίγραφα διπλοτύπων, ταχυδρομικές Επιταγές για την εξόφληση της συνδρομής, δεν γίνονται δεκτά και θα επιστρέφονται.
- Οι οργανισμοί τοπικής αυτοδιοίκησης, τα νομικά πρόσωπα δημοσίου δικαίου, τα μέλη της Ένωσης Ιδιοκτητών Ημερησίου Τύπου Αθηνών και Επαρχίας, οι τηλεοπτικοί και ραδιοφωνικοί σταθμοί, η Ε.Σ.Η.Ε.Α, τα τριτοβάθμια συνδικαλιστικά Όργανα και οι τριτοβάθμιες επαγγελματικές ενώσεις δικαιούνται έκπτωσης πενήντα τοις εκατό (50%) επί της ετήσιας ταχυδρομικής συνδρομής.
- Το ποσό υπέρ ΤΑ.Π.Ε.Τ. [5% επί του ποσού συνδρομής (τρέχον έτος + παλαιότητα)], καταβάλλεται ολόκληρο (Κ.Α.Ε. 3512) και υπολογίζεται πριν την έκπτωση.
- Στην Ταχυδρομική συνδρομή του τεύχους Α.Σ.Ε.Π. δεν γίνεται έκπτωση.

Πληροφορίες για δημοσιεύματα που καταχωρούνται στα Φ.Ε.Κ. στο τηλ.: 210 5279000.
Φωτοαντίγραφα παλαιών Φ.Ε.Κ.: Μάρνη 8, τηλ.: 210 8220885, 210 8222924, 210 5279050.
Τα φύλλα όλων των τευχών της Εφημερίδας της Κυβερνήσεως διατίθενται δωρεάν σε ηλεκτρονική μορφή στην ιστοσελίδα του Εθνικού Τυπογραφείου (www.et.gr)

ΟΙ ΥΠΗΡΕΣΙΕΣ ΕΞΥΠΗΡΕΤΗΣΗΣ ΠΟΛΙΤΩΝ ΛΕΙΤΟΥΡΓΟΥΝ ΚΑΘΗΜΕΡΙΝΑ ΑΠΟ 08:00 ΜΕΧΡΙ 13:00



ΑΠΟ ΤΟ ΕΘΝΙΚΟ ΤΥΠΟΓΡΑΦΕΙΟ
ΚΑΠΟΔΙΣΤΡΙΟΥ 34 * ΑΘΗΝΑ 104 32 * ΤΗΛ. 210 52 79 000 * FAX 210 52 21 004
ΗΛΕΚΤΡΟΝΙΚΗ ΔΙΕΥΘΥΝΣΗ: http://www.et.gr – e-mail: webmaster.et@et.gr